


Plan joint à l'arrêté ministériel modifiant l'arrêté du 25 septembre 1997 par le déclassement de l'ancien couvent des Capucins, de son ancienne église et des jardins qui le jouxtent au nord dans le site classé du parc Saint-Roch à Ciney

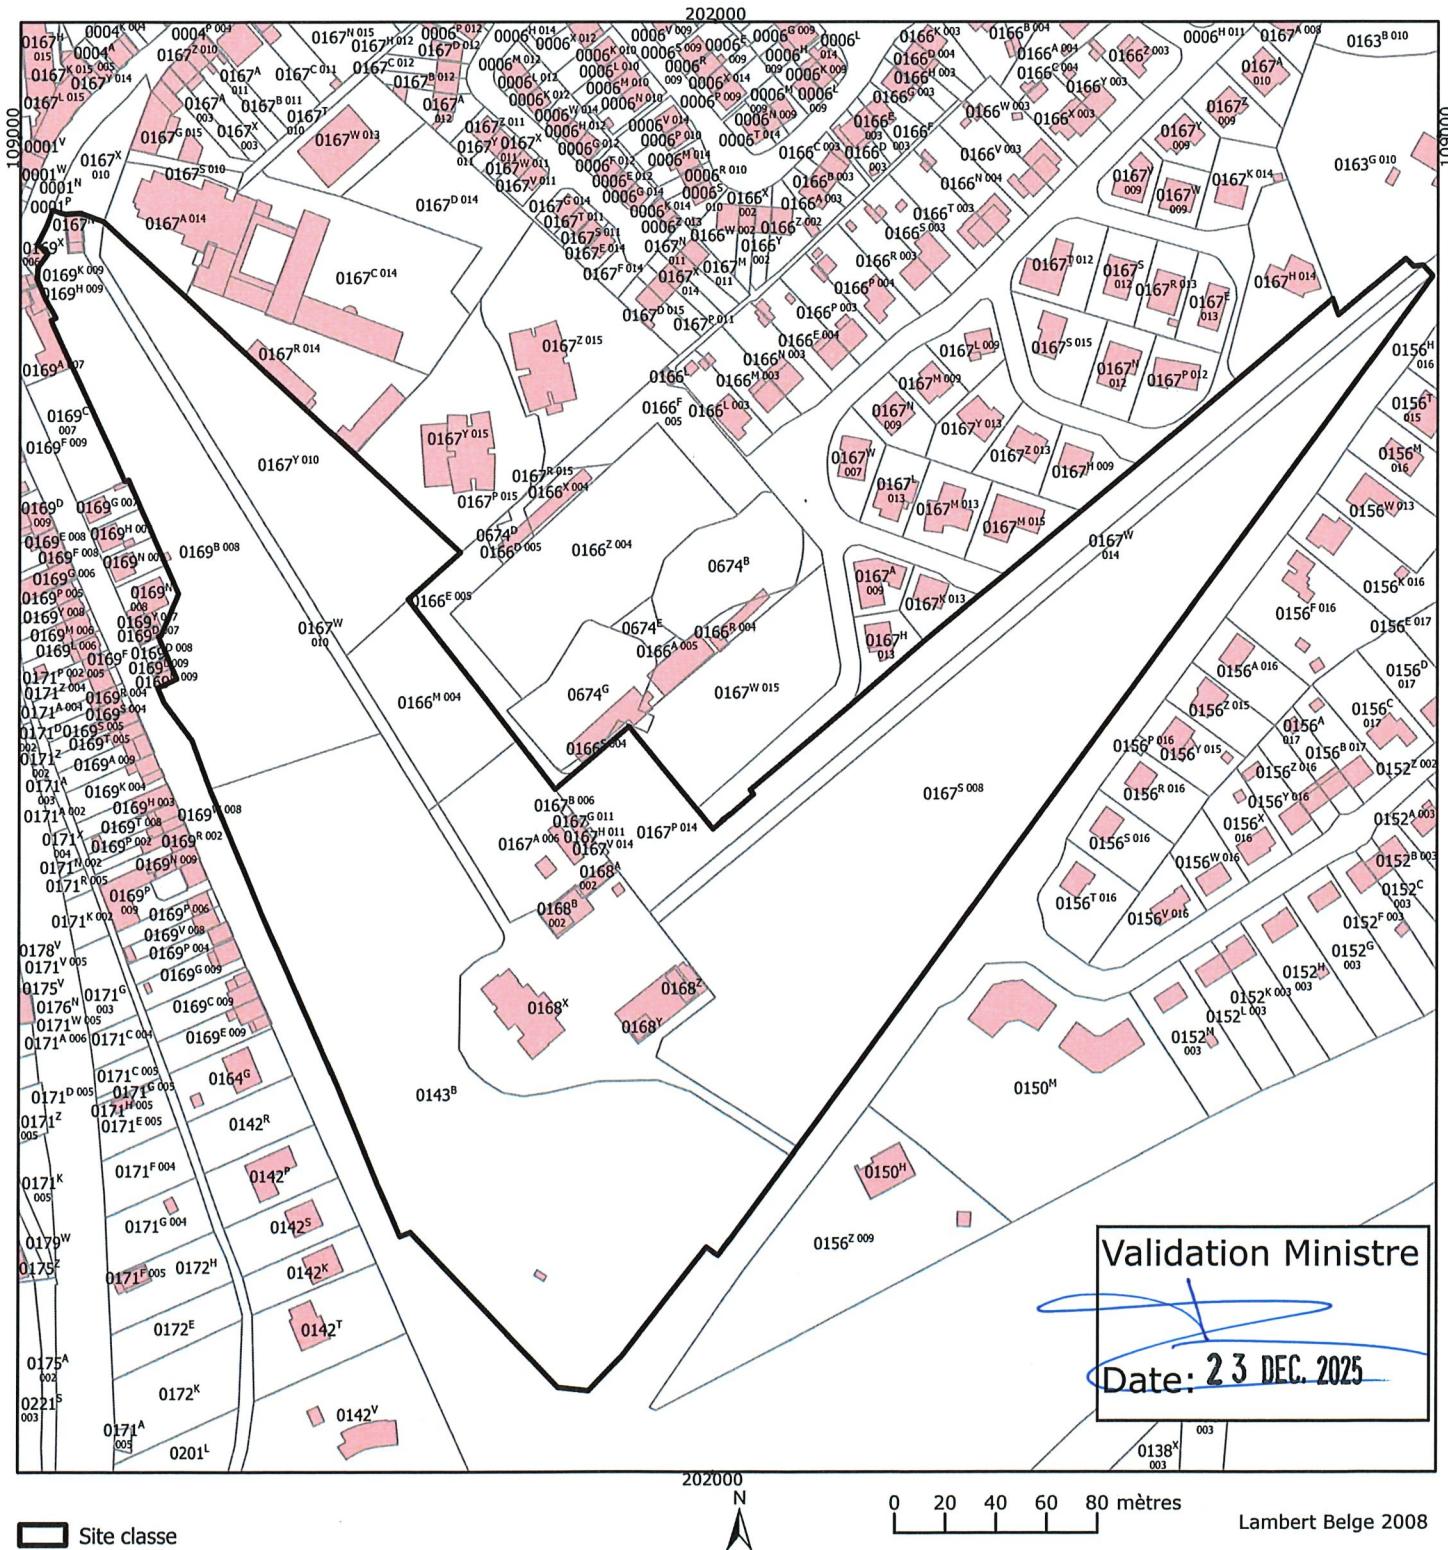

 Site classé