


Extrait de CADNET:MOUSCRON 27 DIV SEC: C

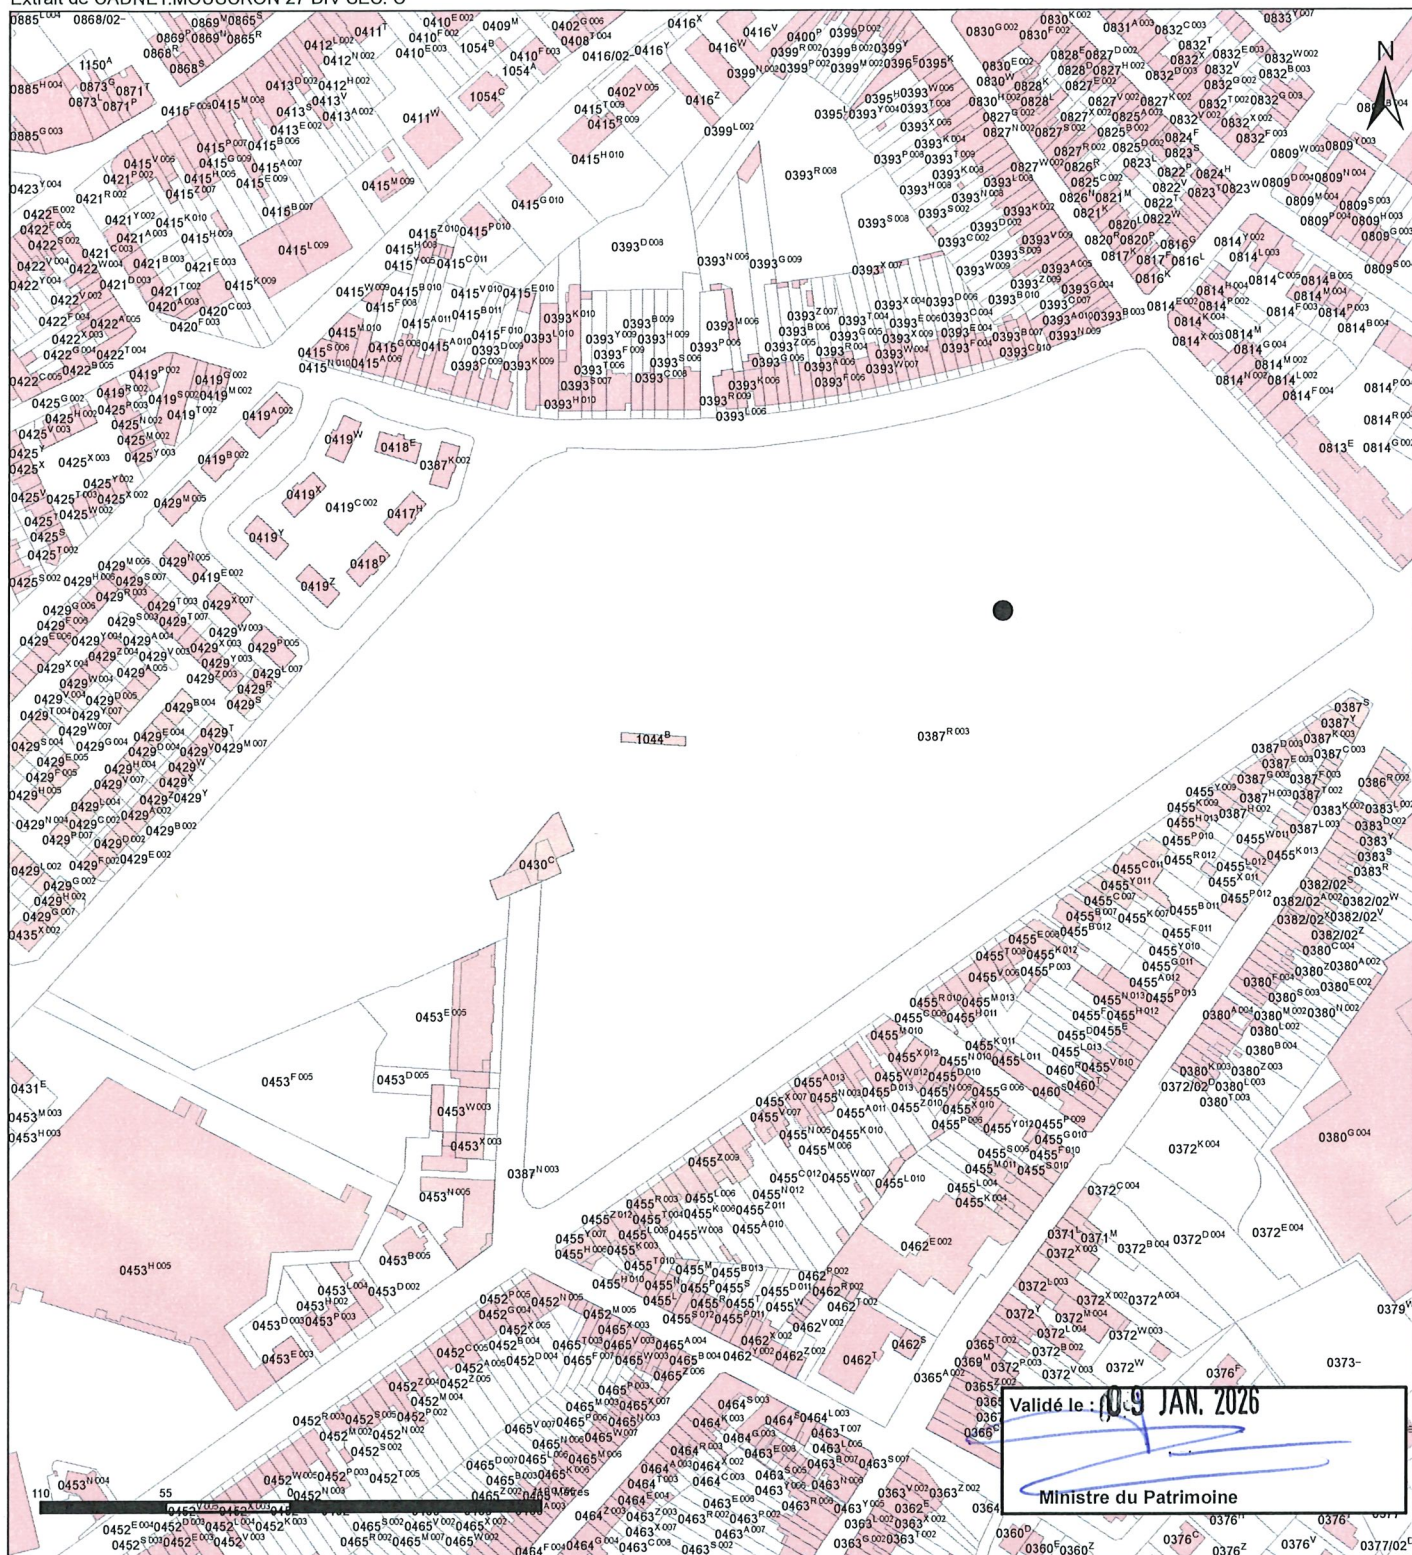

Légende:

Objet:

plan joint à l'arrêté ministériel établissant le projet de classement,
comme monument, du kiosque de Mouscron.

● Monument