




Plan joint au projet de classement éventuel, comme monument, de l'église Saint-Joseph à Faulx-les-Tombes et d'établissement éventuel d'une zone de protection autour du bien

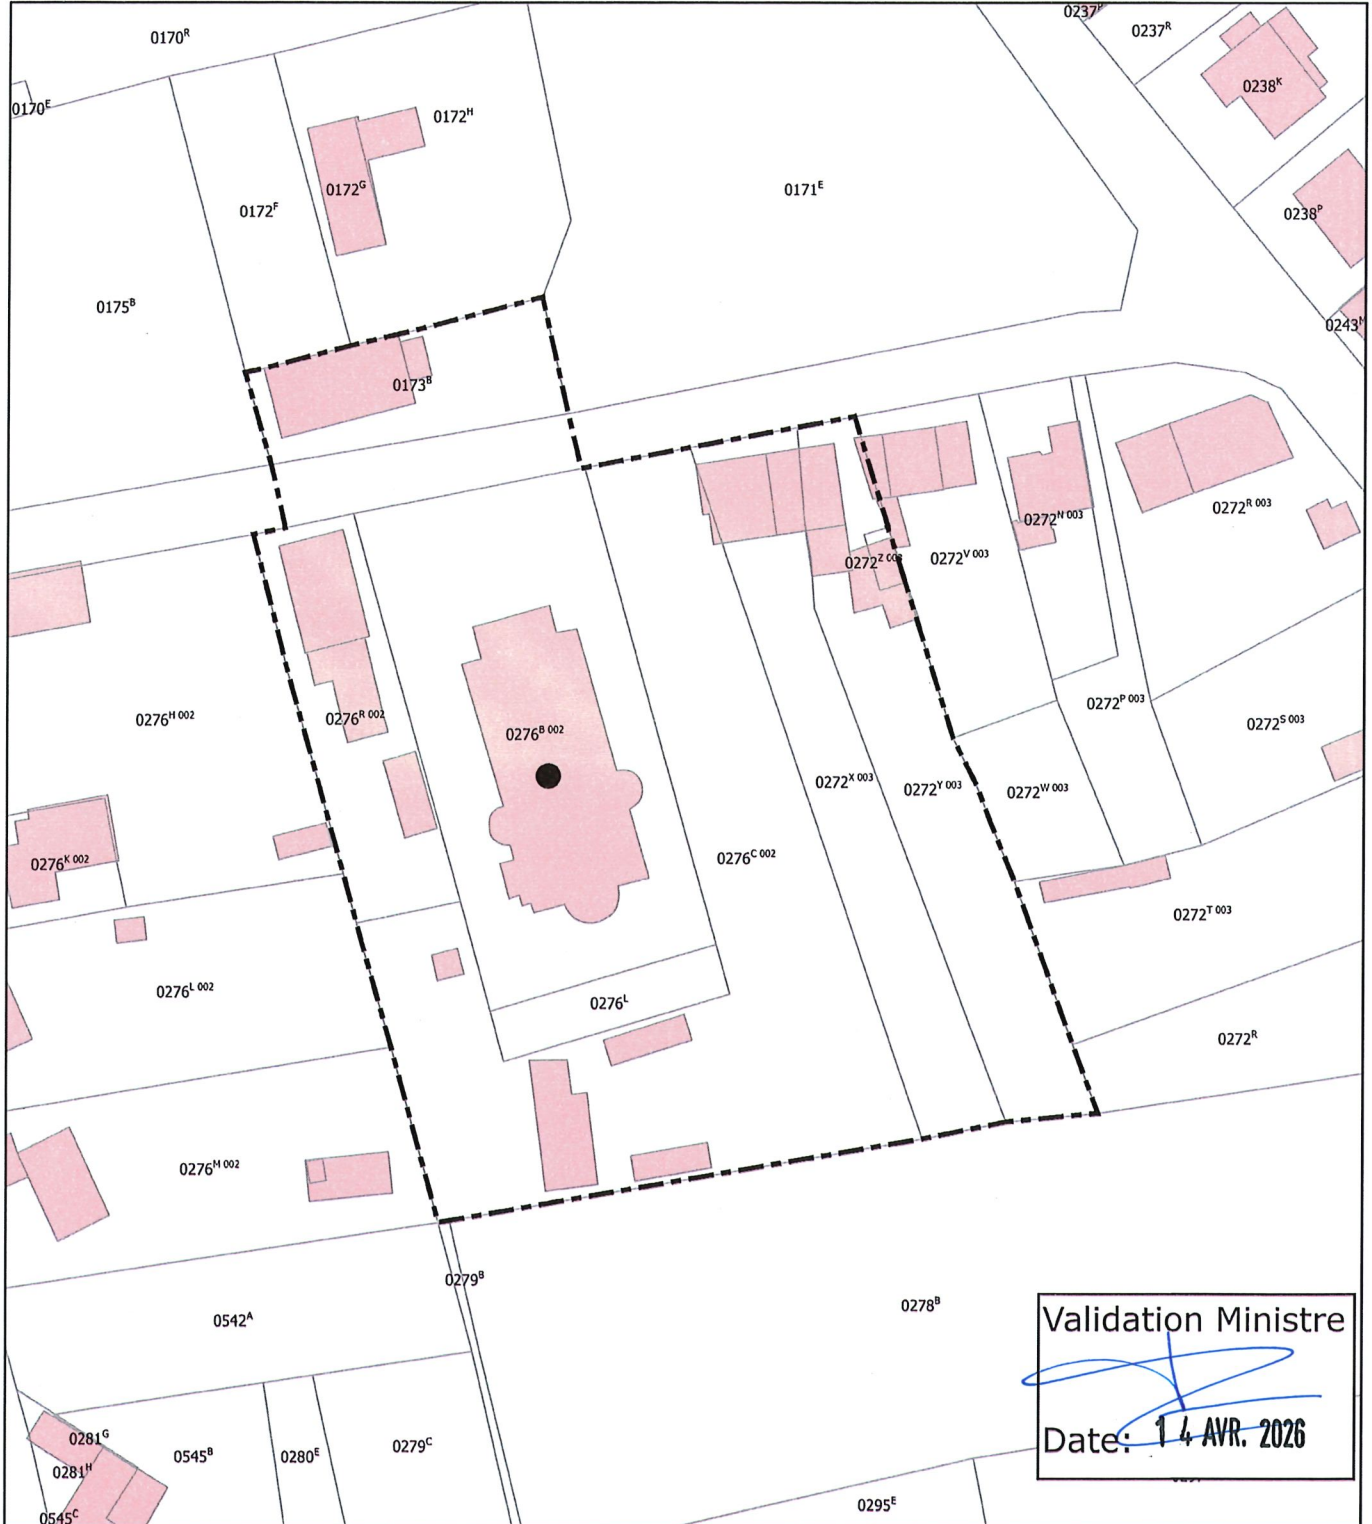

Validation Ministre

 Date: 14 AVR. 2026

-  Monument
-  Zone de protection



0 7 14 21 28 mètres

Lambert Belge 2008

Réalisation : © AWaP(DST - s@g) ; date d'impression : SEPTEMBRE 2025

REMARQUE : Sauf indication contraire, les façades des bâtiments se trouvant sur une parcelle située à l'extérieur du périmètre de protection ou contigus, ne sont jamais comprises dans la zone de protection